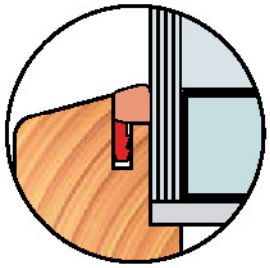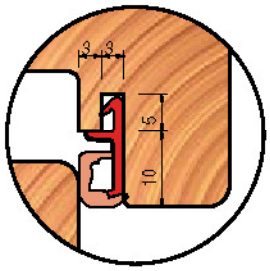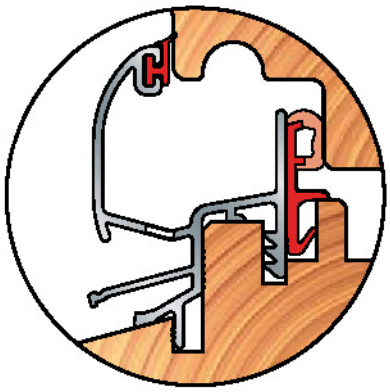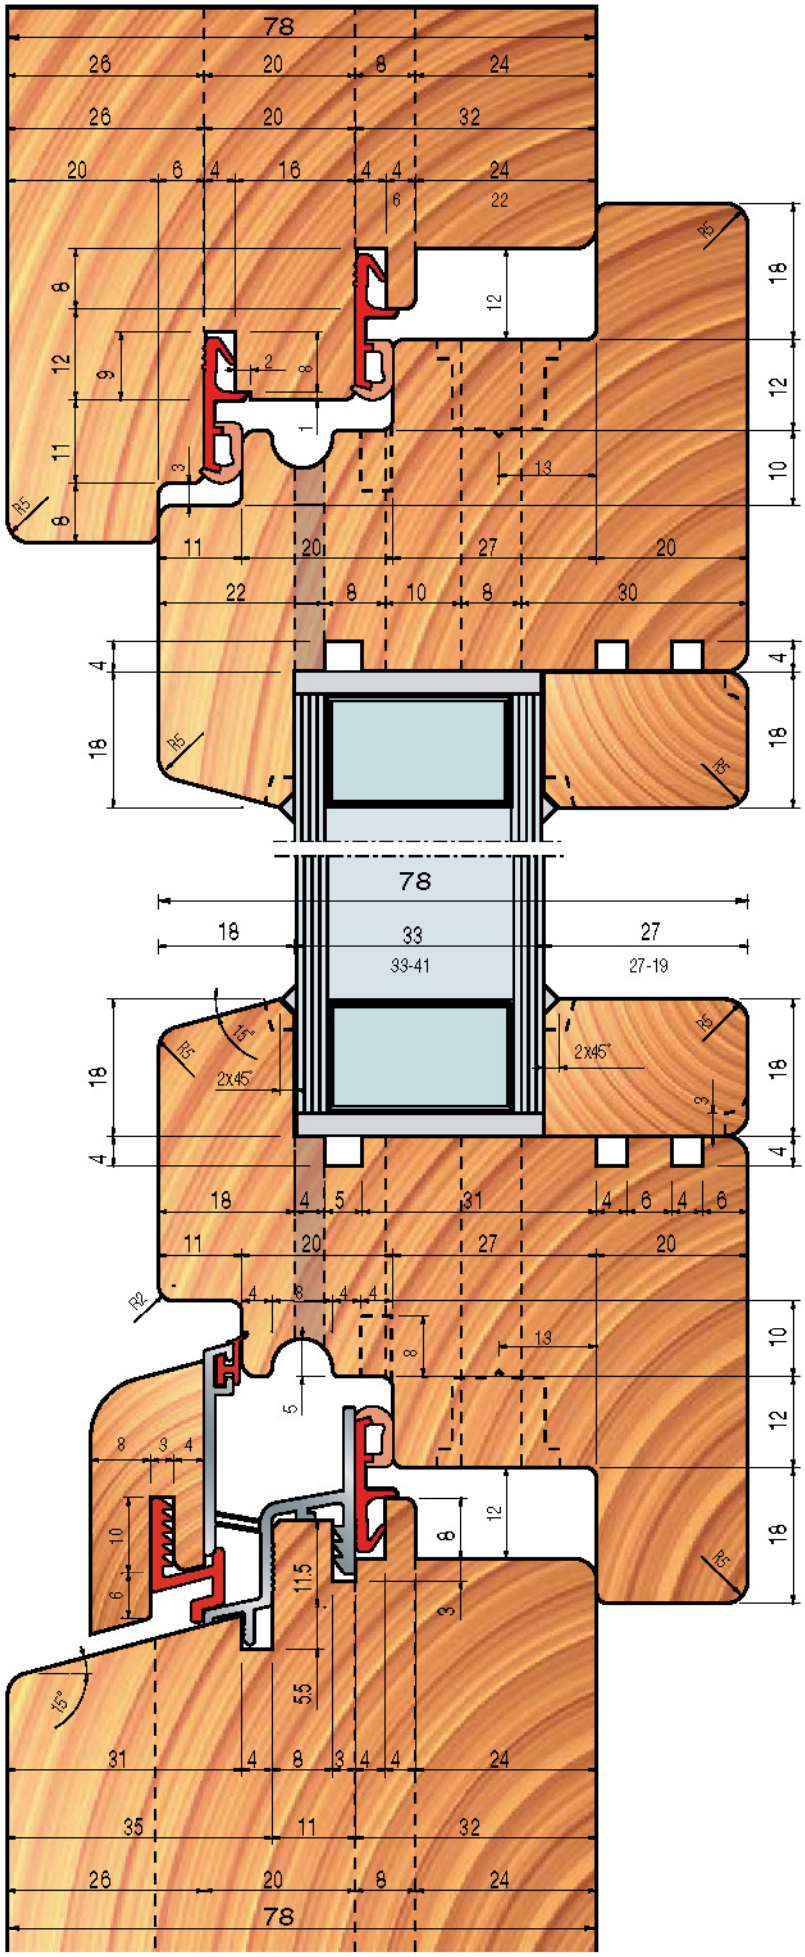SEZIONE VERTICALE
TELAIO CON GOCCIOLATOIO
VERTICAL SECTION
FRAME WITH WATER-DRIP